


# GLASMODUL-BESTELLBLATT

## TREPPE RECHTS

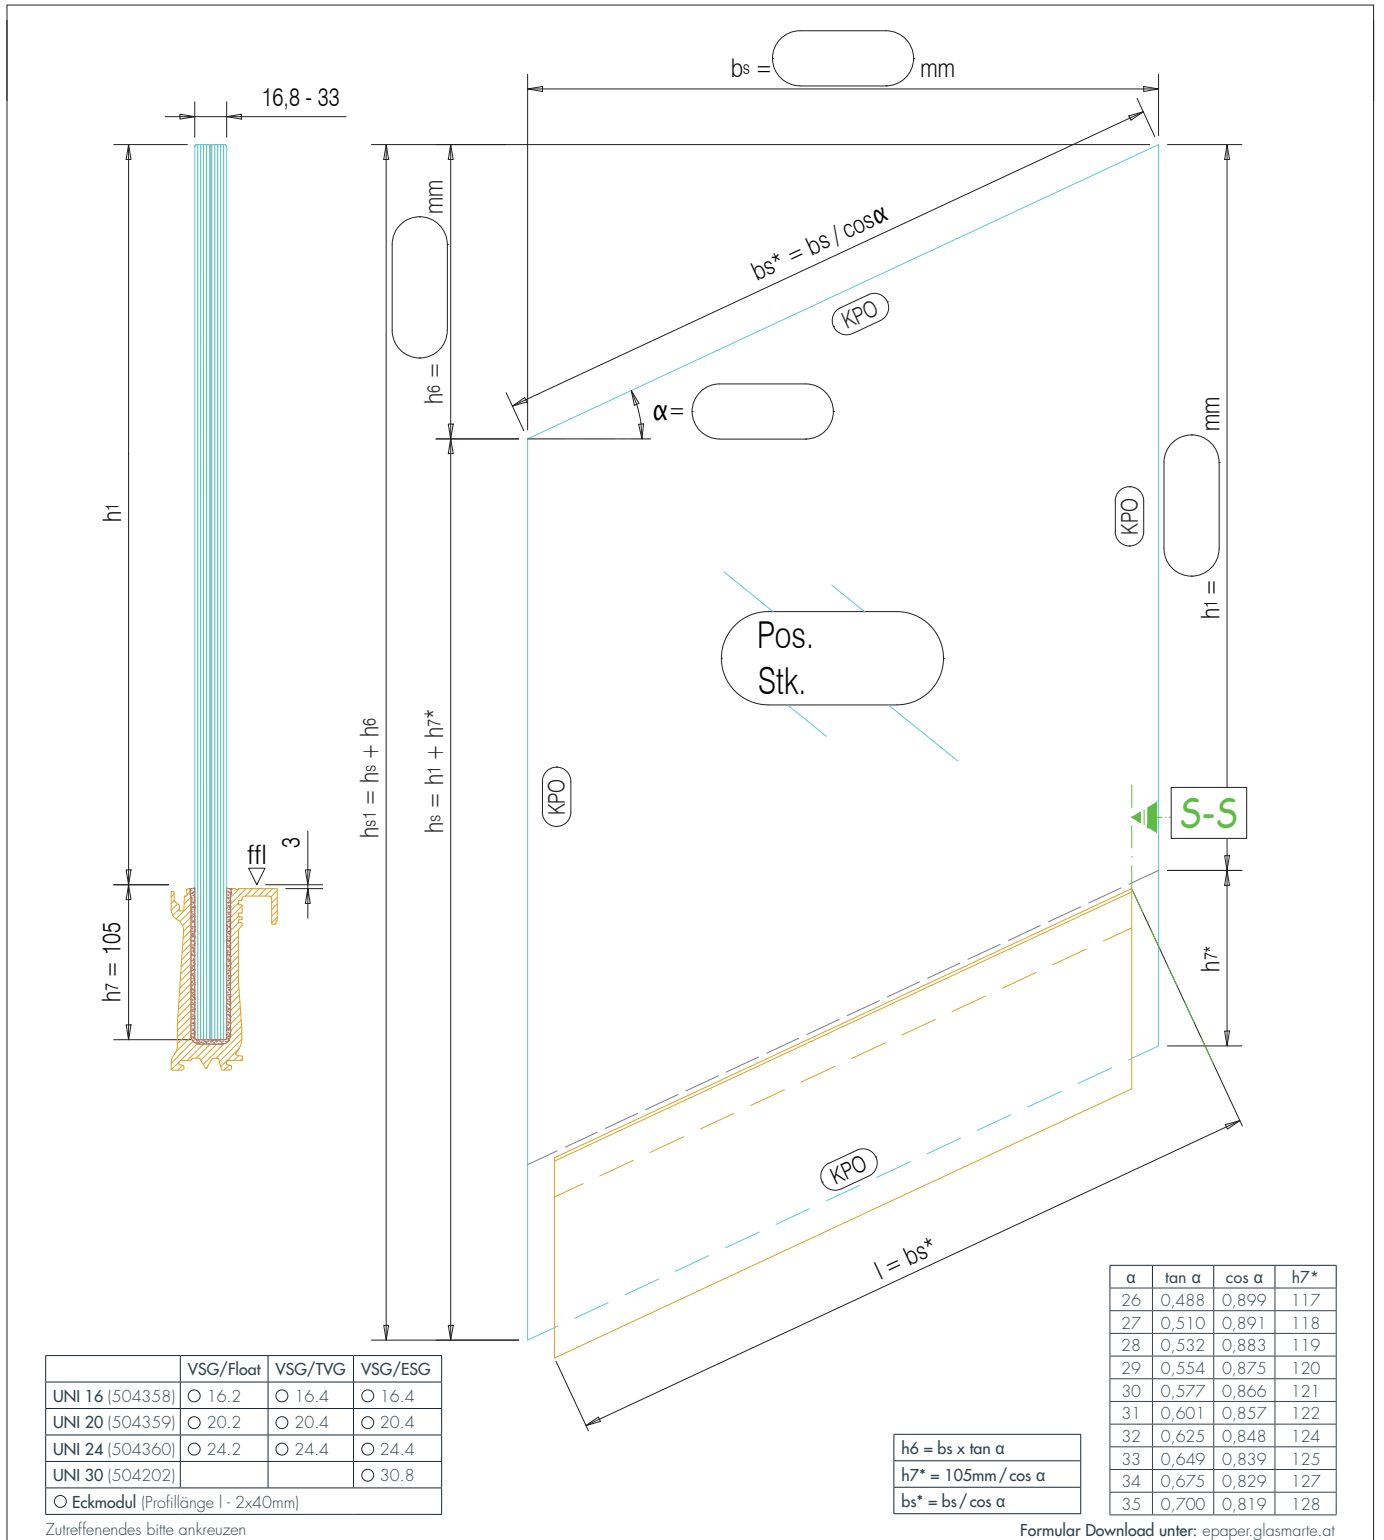

Projekt:	Gez.:	Dat.:	Die statische Auslegung, die Einhaltung von Normen und örtlichen Bauvorschriften sowie alle projektbezogenen Anforderungen und Voraussetzungen werden bei Bestellungen laut Planungshandbuch eigenständig und eigenverantwortlich durch den Kunden/Besteller durchgeführt. Die Angaben werden von Glas Marte weder kontrolliert noch auf Plausibilität geprüft.
	Bea.:	Dat.:	
Detail: GM RAILING UNI - Treppe rechts			
Maßstab:	TR_RE_1	Firmenmäßige Zeichnung (Firmenstempel)	
1:5			